


Планируемая дата рассмотрения: 16 декабря 2025 года

Проект
установки ограждающего устройства (1 шлагбаум) по адресу:
ул. Гвардейская, дом 17 корп.1

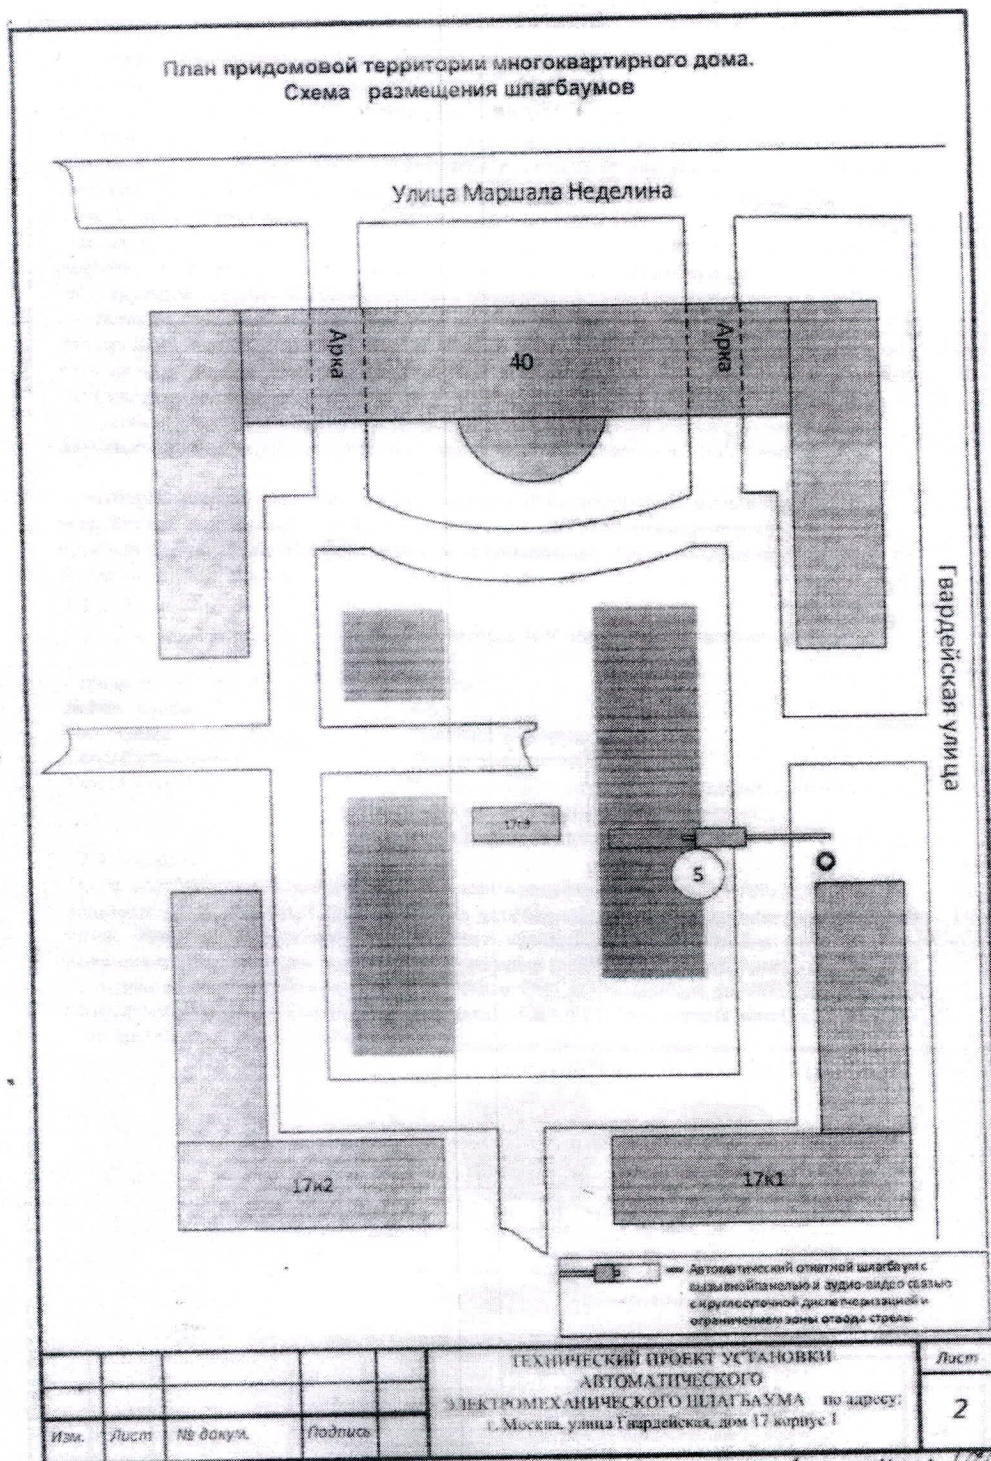

Планируемая дата рассмотрения: 16 декабря 2025 года

Проект
установки ограждающего устройства (1 шлагбаум) по адресу:
ул. Гвардейская, дом 17 корп.2

