


ПЛАНИРОВОЧНОЕ РЕШЕНИЕ ТРАНСПОРТНОЙ РАЗВЯЗКИ


Приложение
к постановлению Правительства Москвы
от 2012 года №

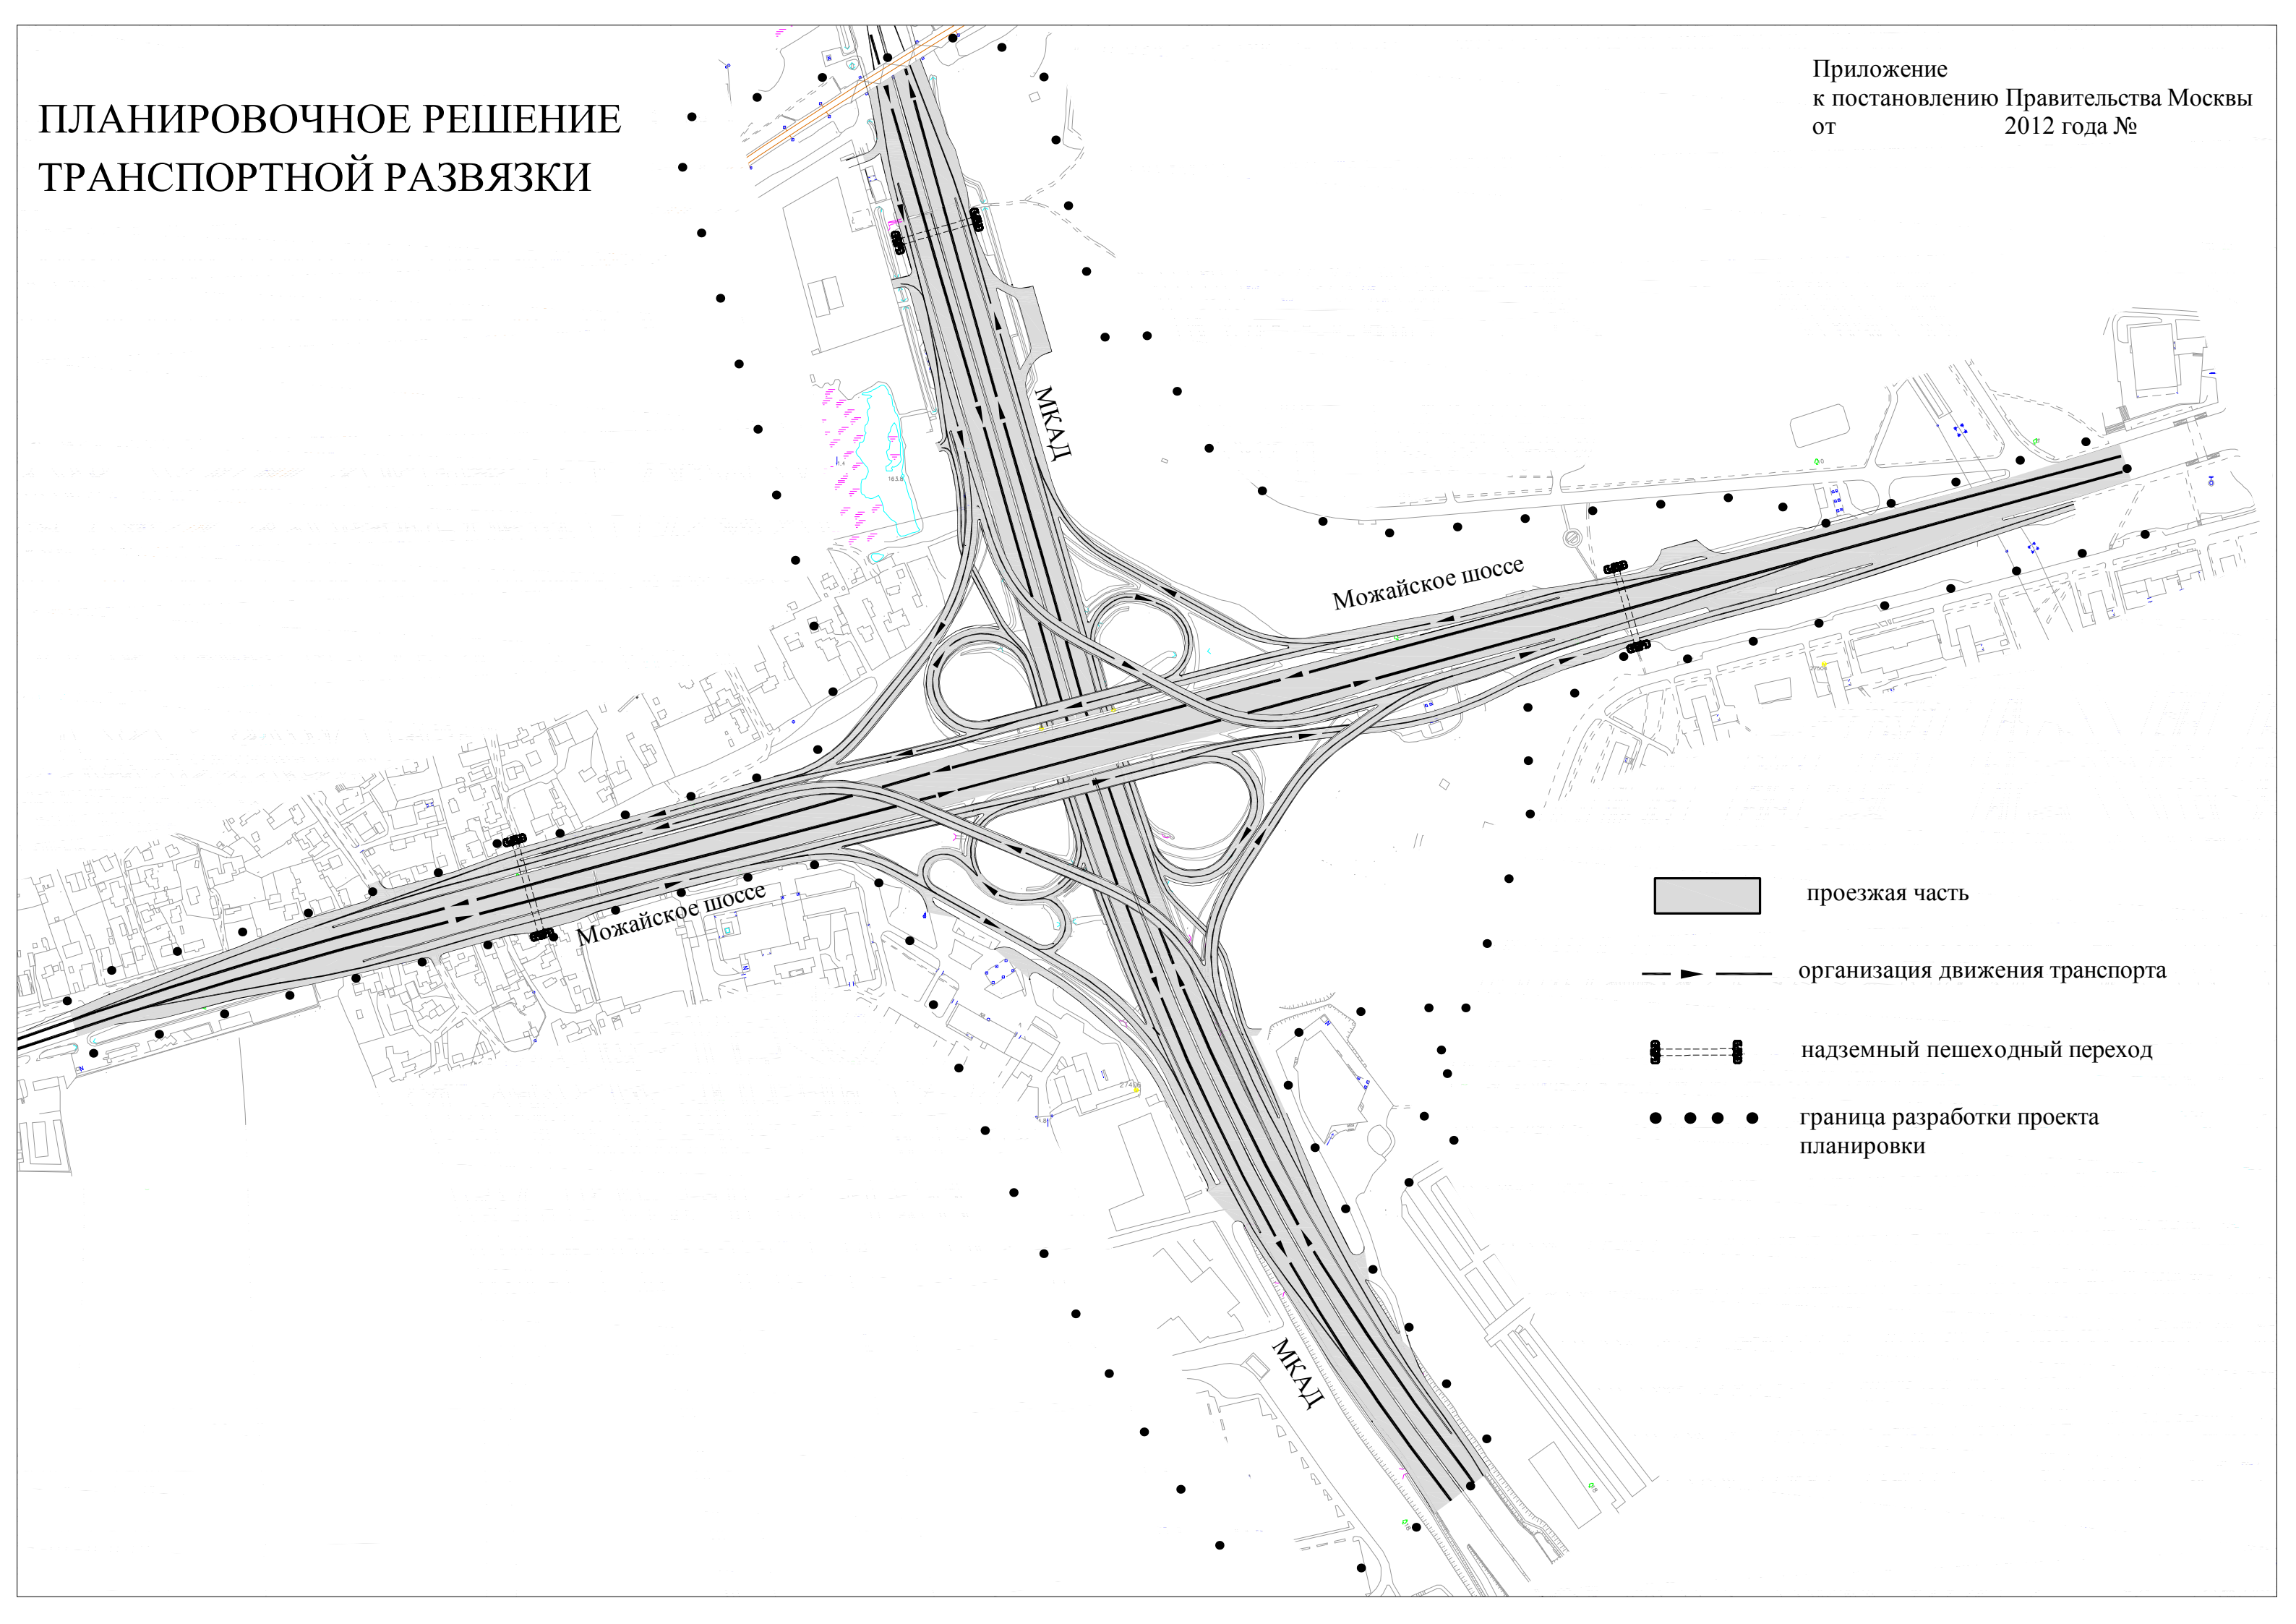

проезжая часть



организация движения транспорта

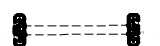

надземный пешеходный переход



граница разработки проекта
планировки